


ESCALA 1/50

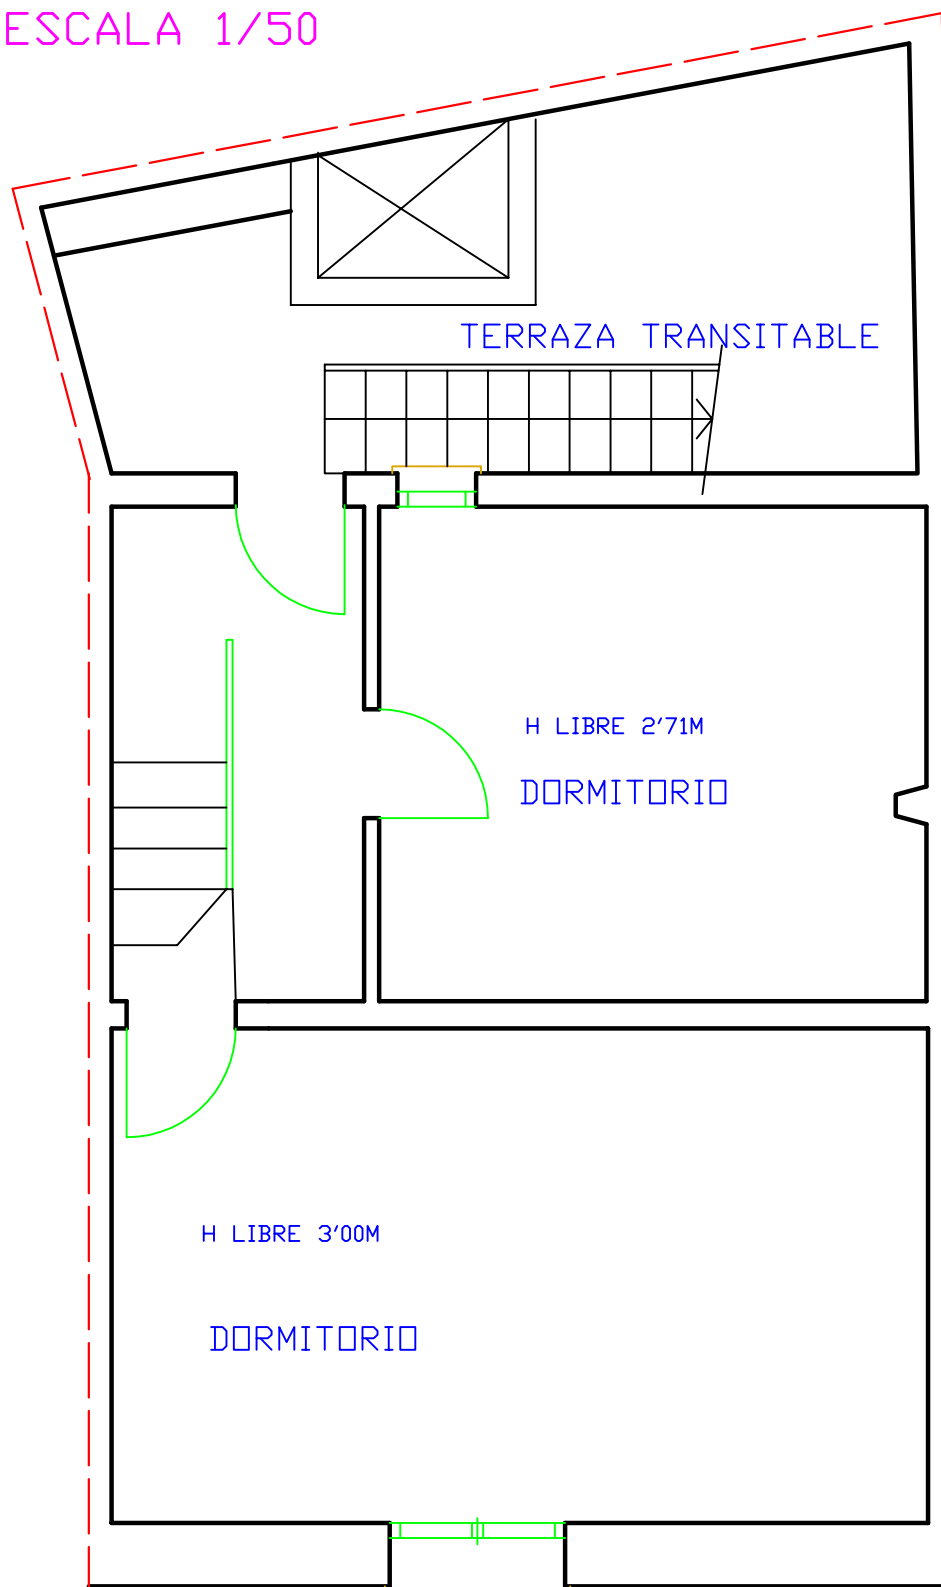

PLANTA PRIMERA