


ESCALA 1/50

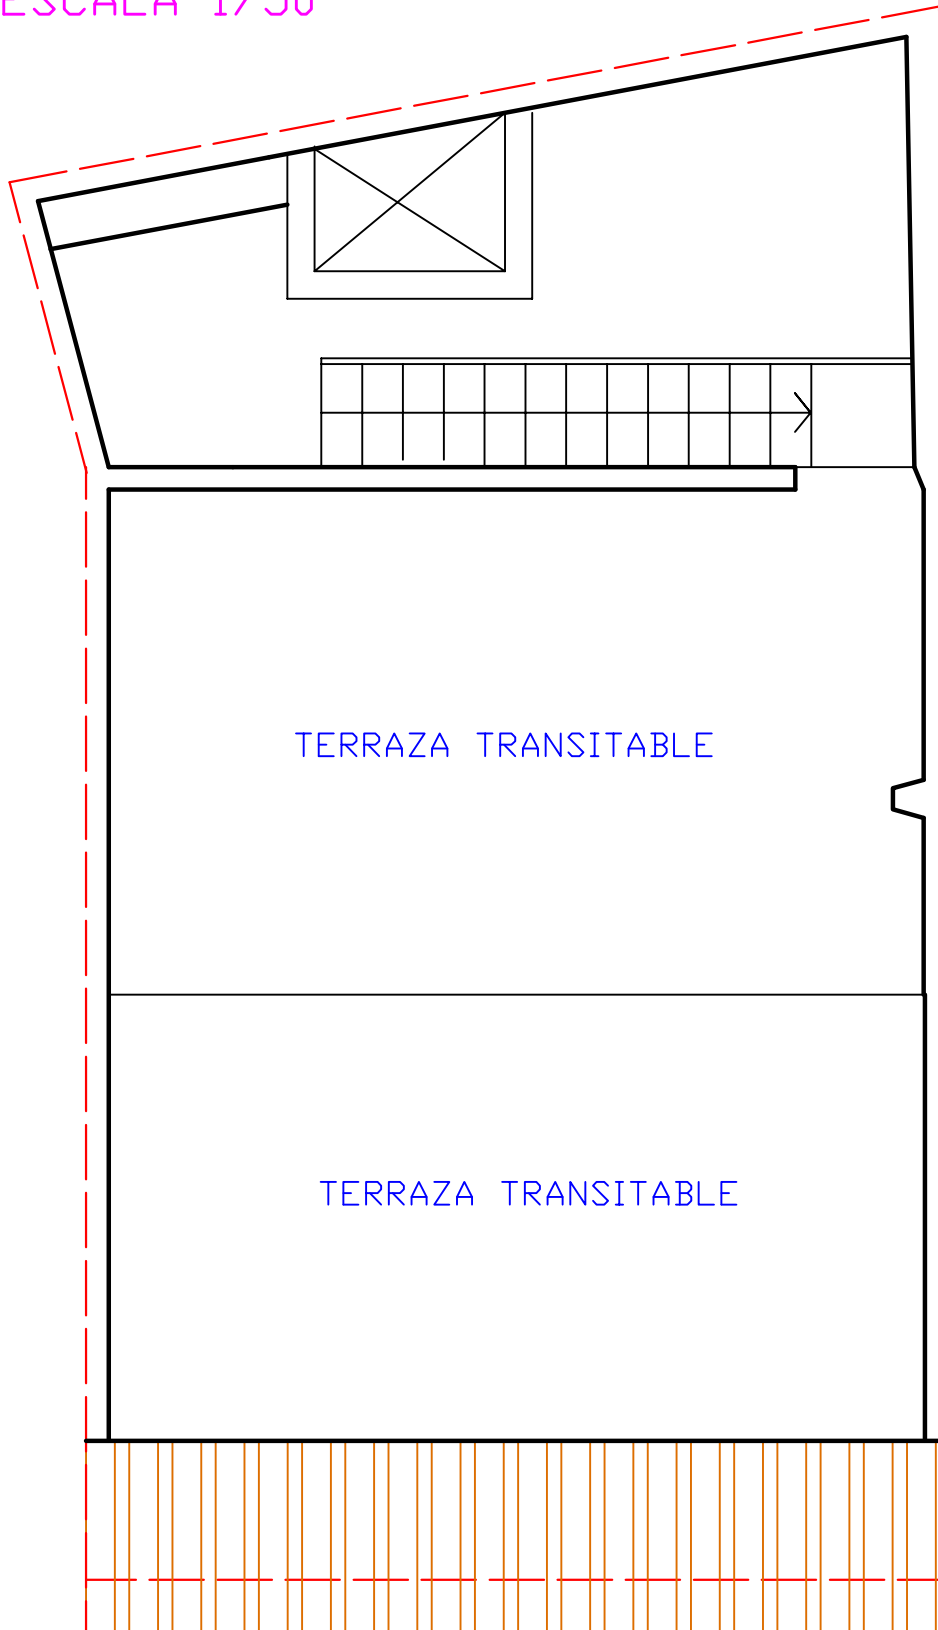

PLANTA CUBIERTA